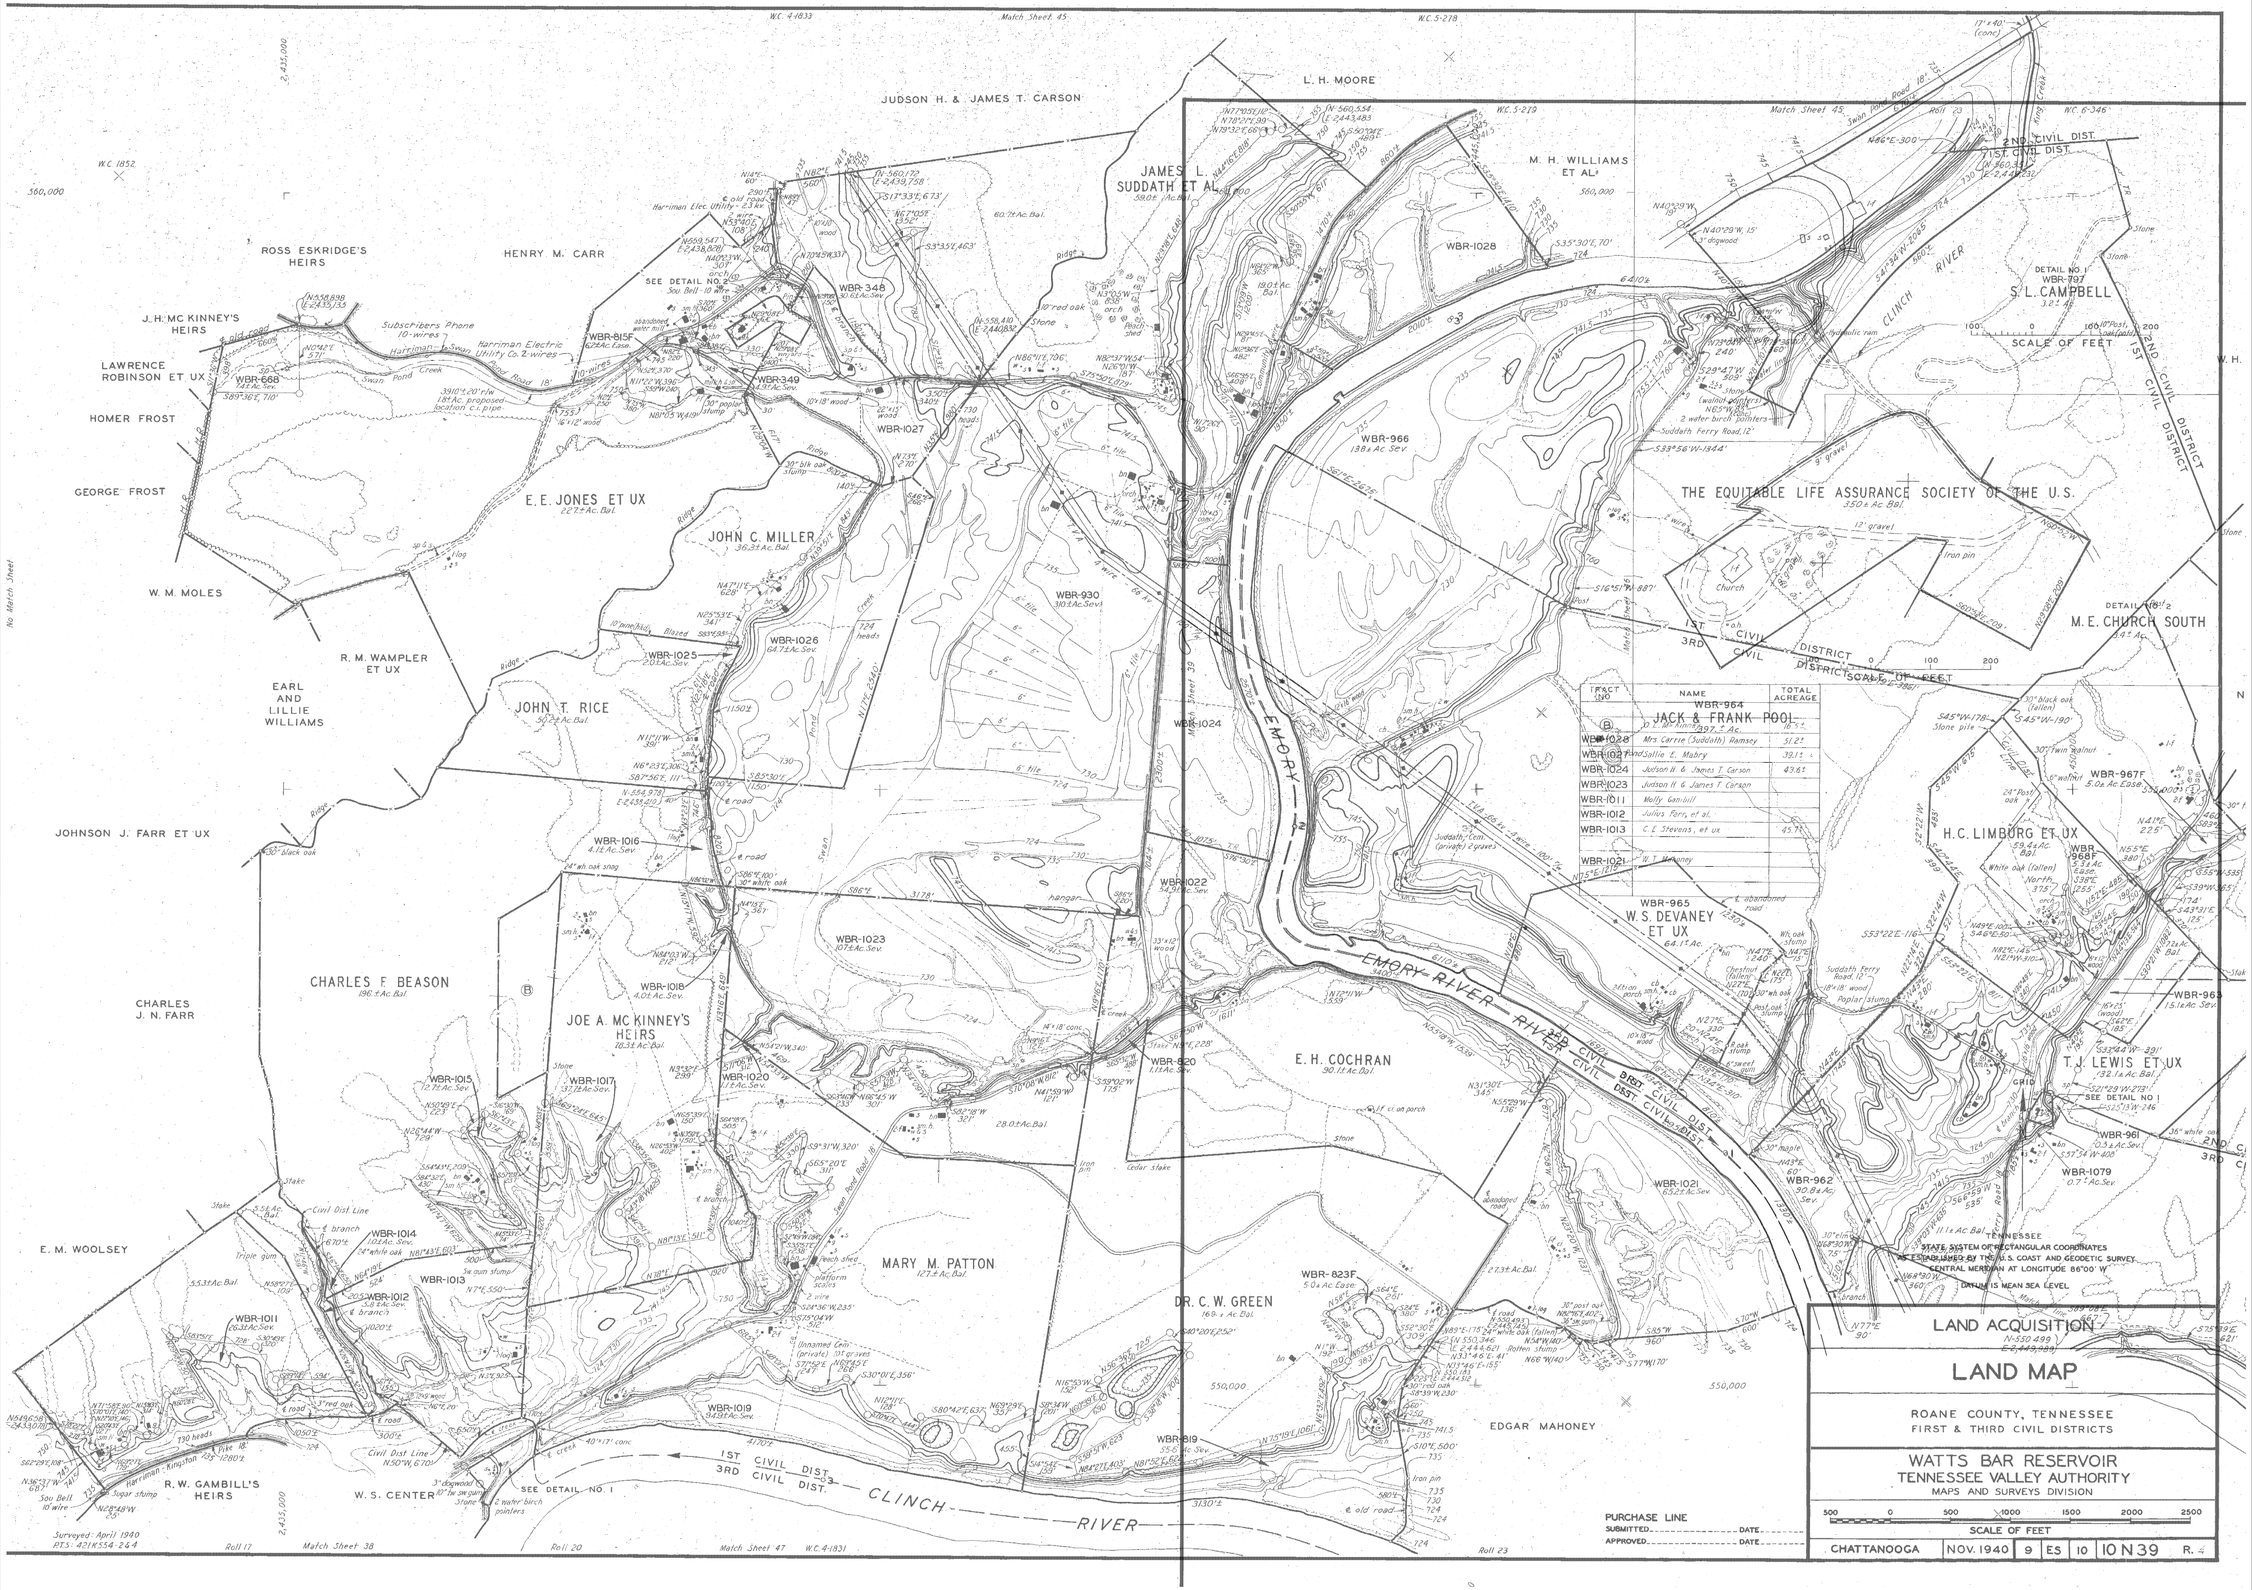

FACT NO	NAME	TOTAL ACREAGE
	WBR-964 JACK & FRANK POOL 897.± Ac.	
WBR-1028	Mrs. Carrie (Suddath) Ramsey	51.2±
WBR-1027	Sallie E. Mabry	39.1±
WBR-1024	Judson H. & James T. Carson	49.6±
WBR-1023	Judson H. & James T. Carson	
WBR-1011	Molly Gambill	
WBR-1012	Julius Farr, et al.	
WBR-1013	C. E. Stevens, et ux	45.7±
WBR-1021	W. T. Mahoney	

AECOM

847.279.2500

www.aecom.com

Copyright 2009 ©
By: AECOM USA .Inc

ROOT CAUSE ANALYSIS
TVA KINGSTON DREDGE CELL FAILURE
ON DECEMBER 22, 2008
KINGSTON FOSSIL PLANT
HARRIMAN, TENNESSEE

1940 LAND ACQUISITION MAP

Issued

Rev	Date	Description

Designed:
Drawn: DTB 6/12/2009
Checked: LWB 6/12/2009
Approved: WHW 6/12/2009

PROJECT NUMBER
60095742

SHEET REFERENCE NUMBER

X:\PROJECTS\60095742\DWG\G60095142-1940 LAND-MAP.dwg; 6/24/2009 1:09:50 PM; STS.stb