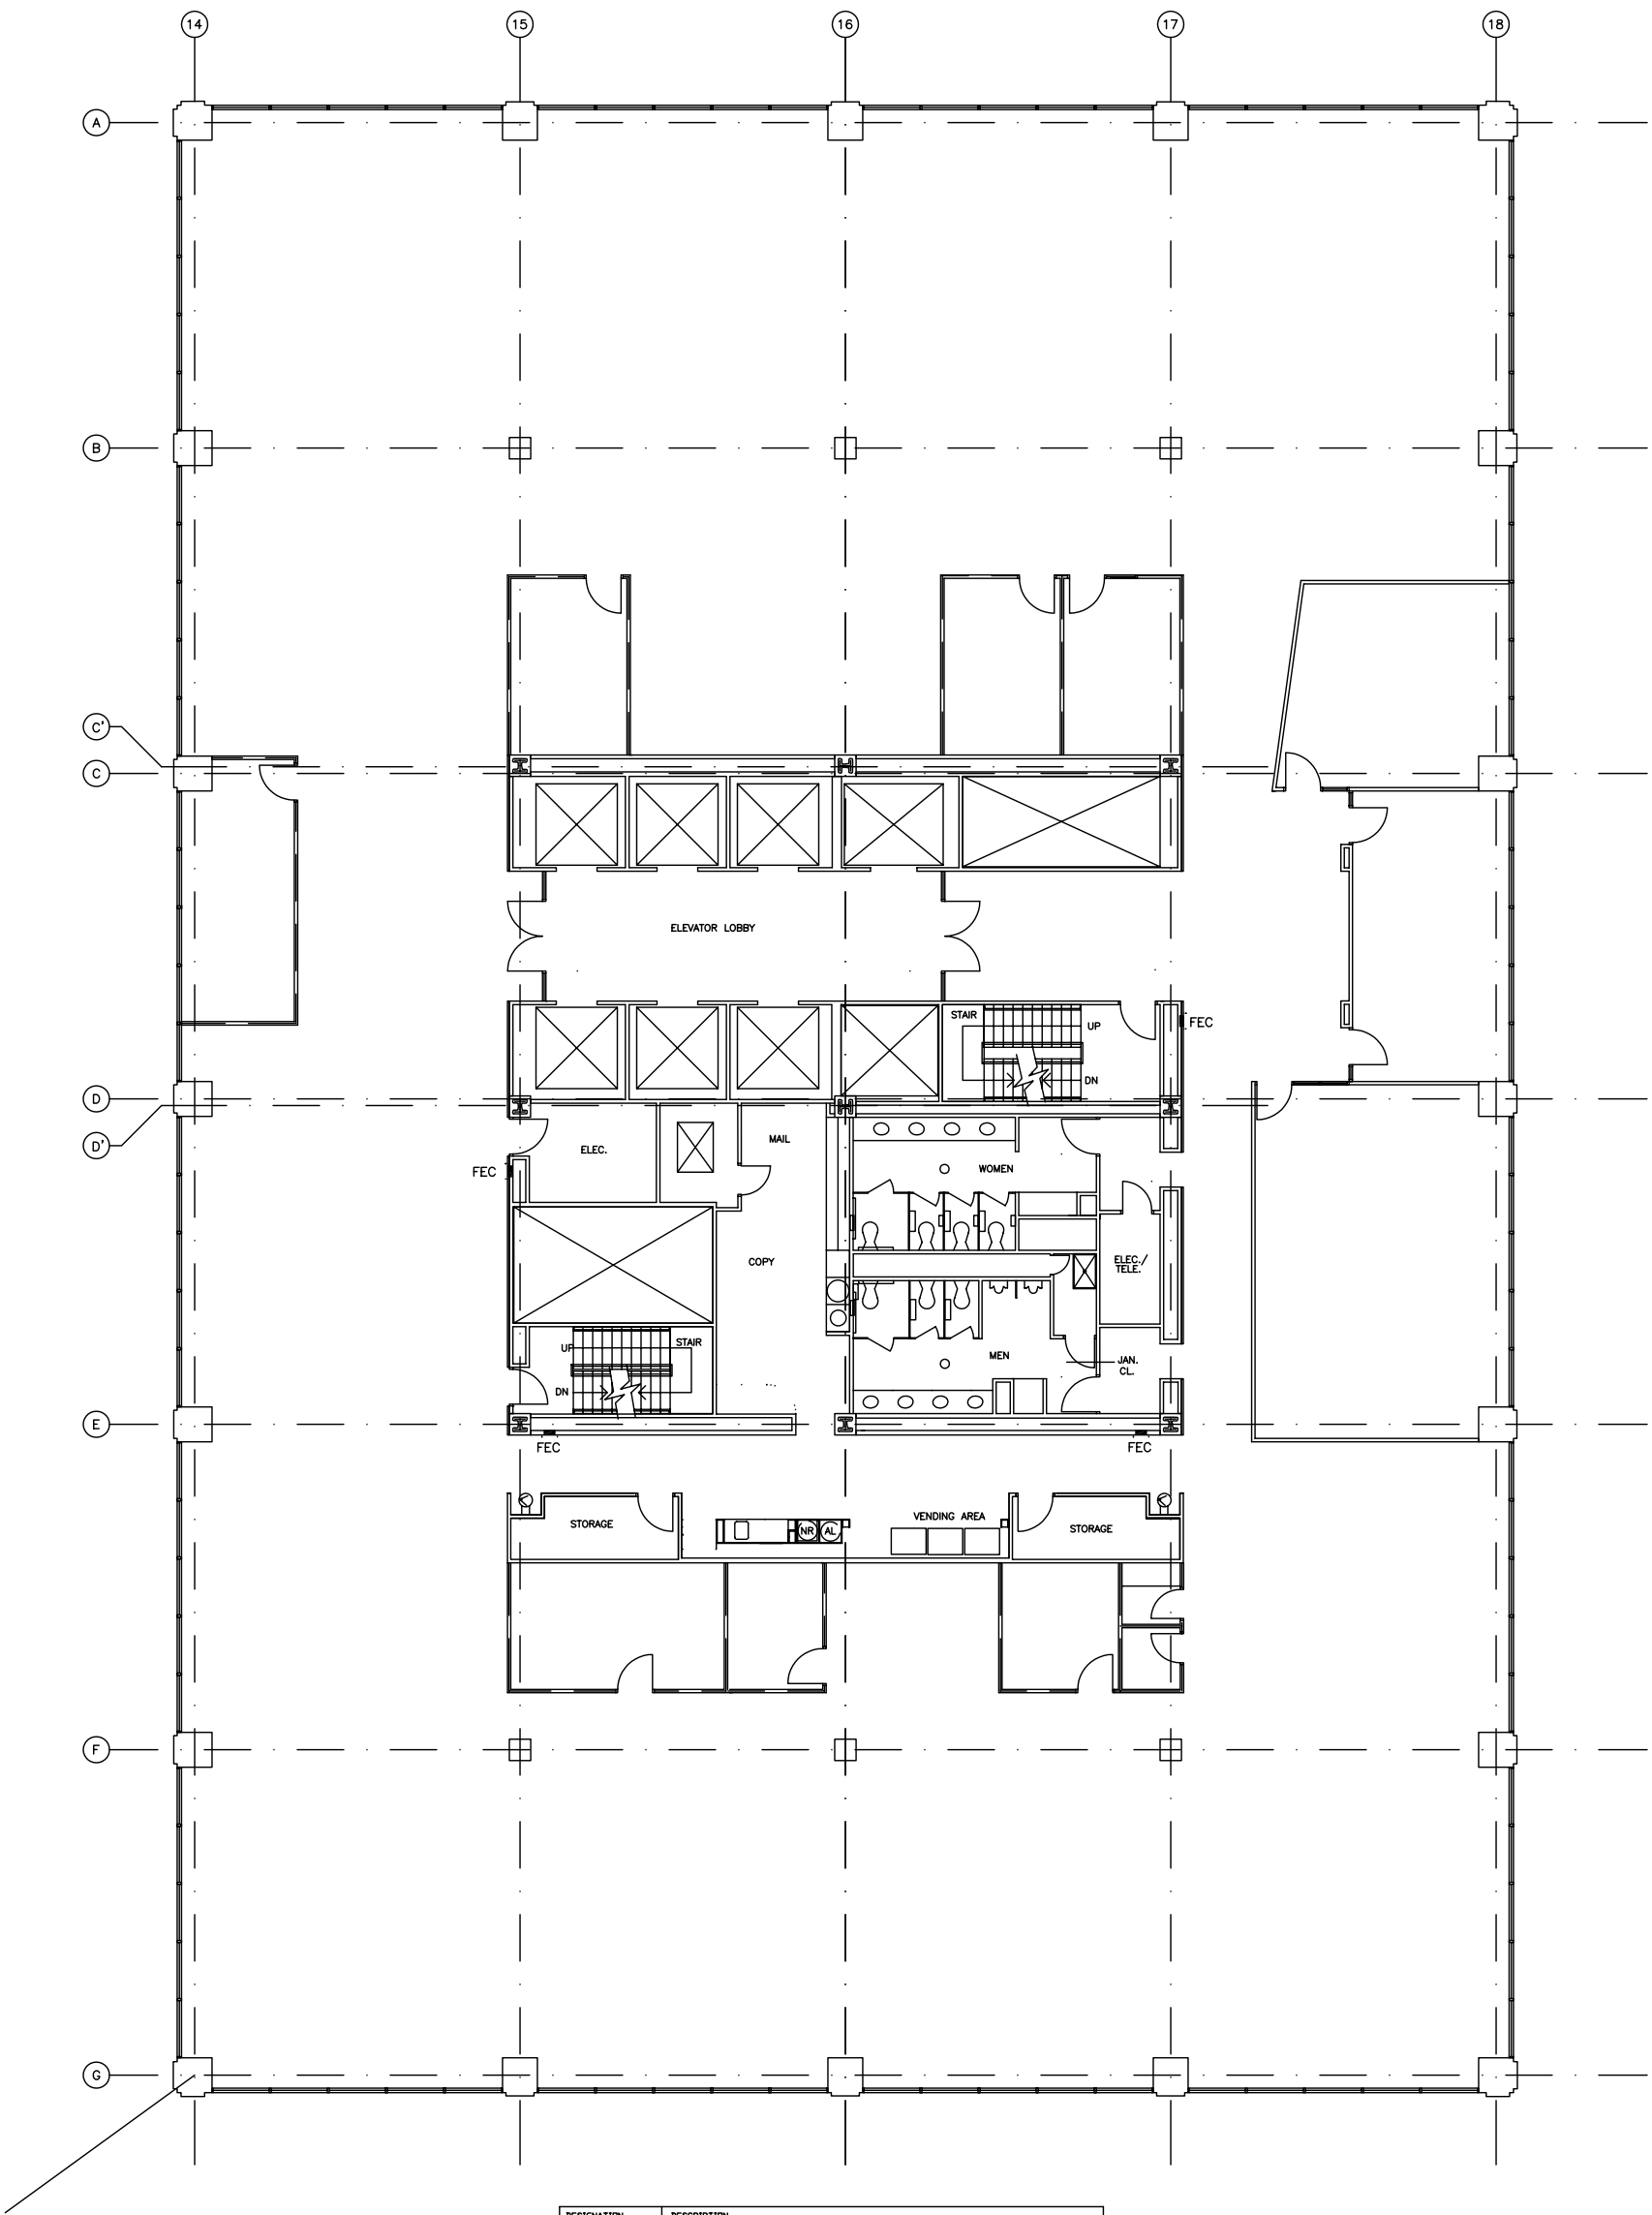

DESIGNATION	DESCRIPTION ET7 FLOOR PLAN	
SCALE	SHEET REFERENCE ETAA07.DGN	TVA STANDARD NO.